


UNION FENOSA DESARROLLO GALICIA		FECHA	NOMBRE
PROYECTADO		Septiembre 07	UNION FENOSA
DIBUJADO		Septiembre-07	PROESTE
COMPROBADO		Septiembre-07	J. Rolóps
Nº PLANO		-02	
EL AUTOR DEL PROYECTO		IGNACIO J. SANCHEZ-FERRAGUT	
ESCALAS:	ENTRONQUE MT EN CORREDOIRAS (Municipio de Boimorto)		
1:10.000	EMPLAZAMIENTO		

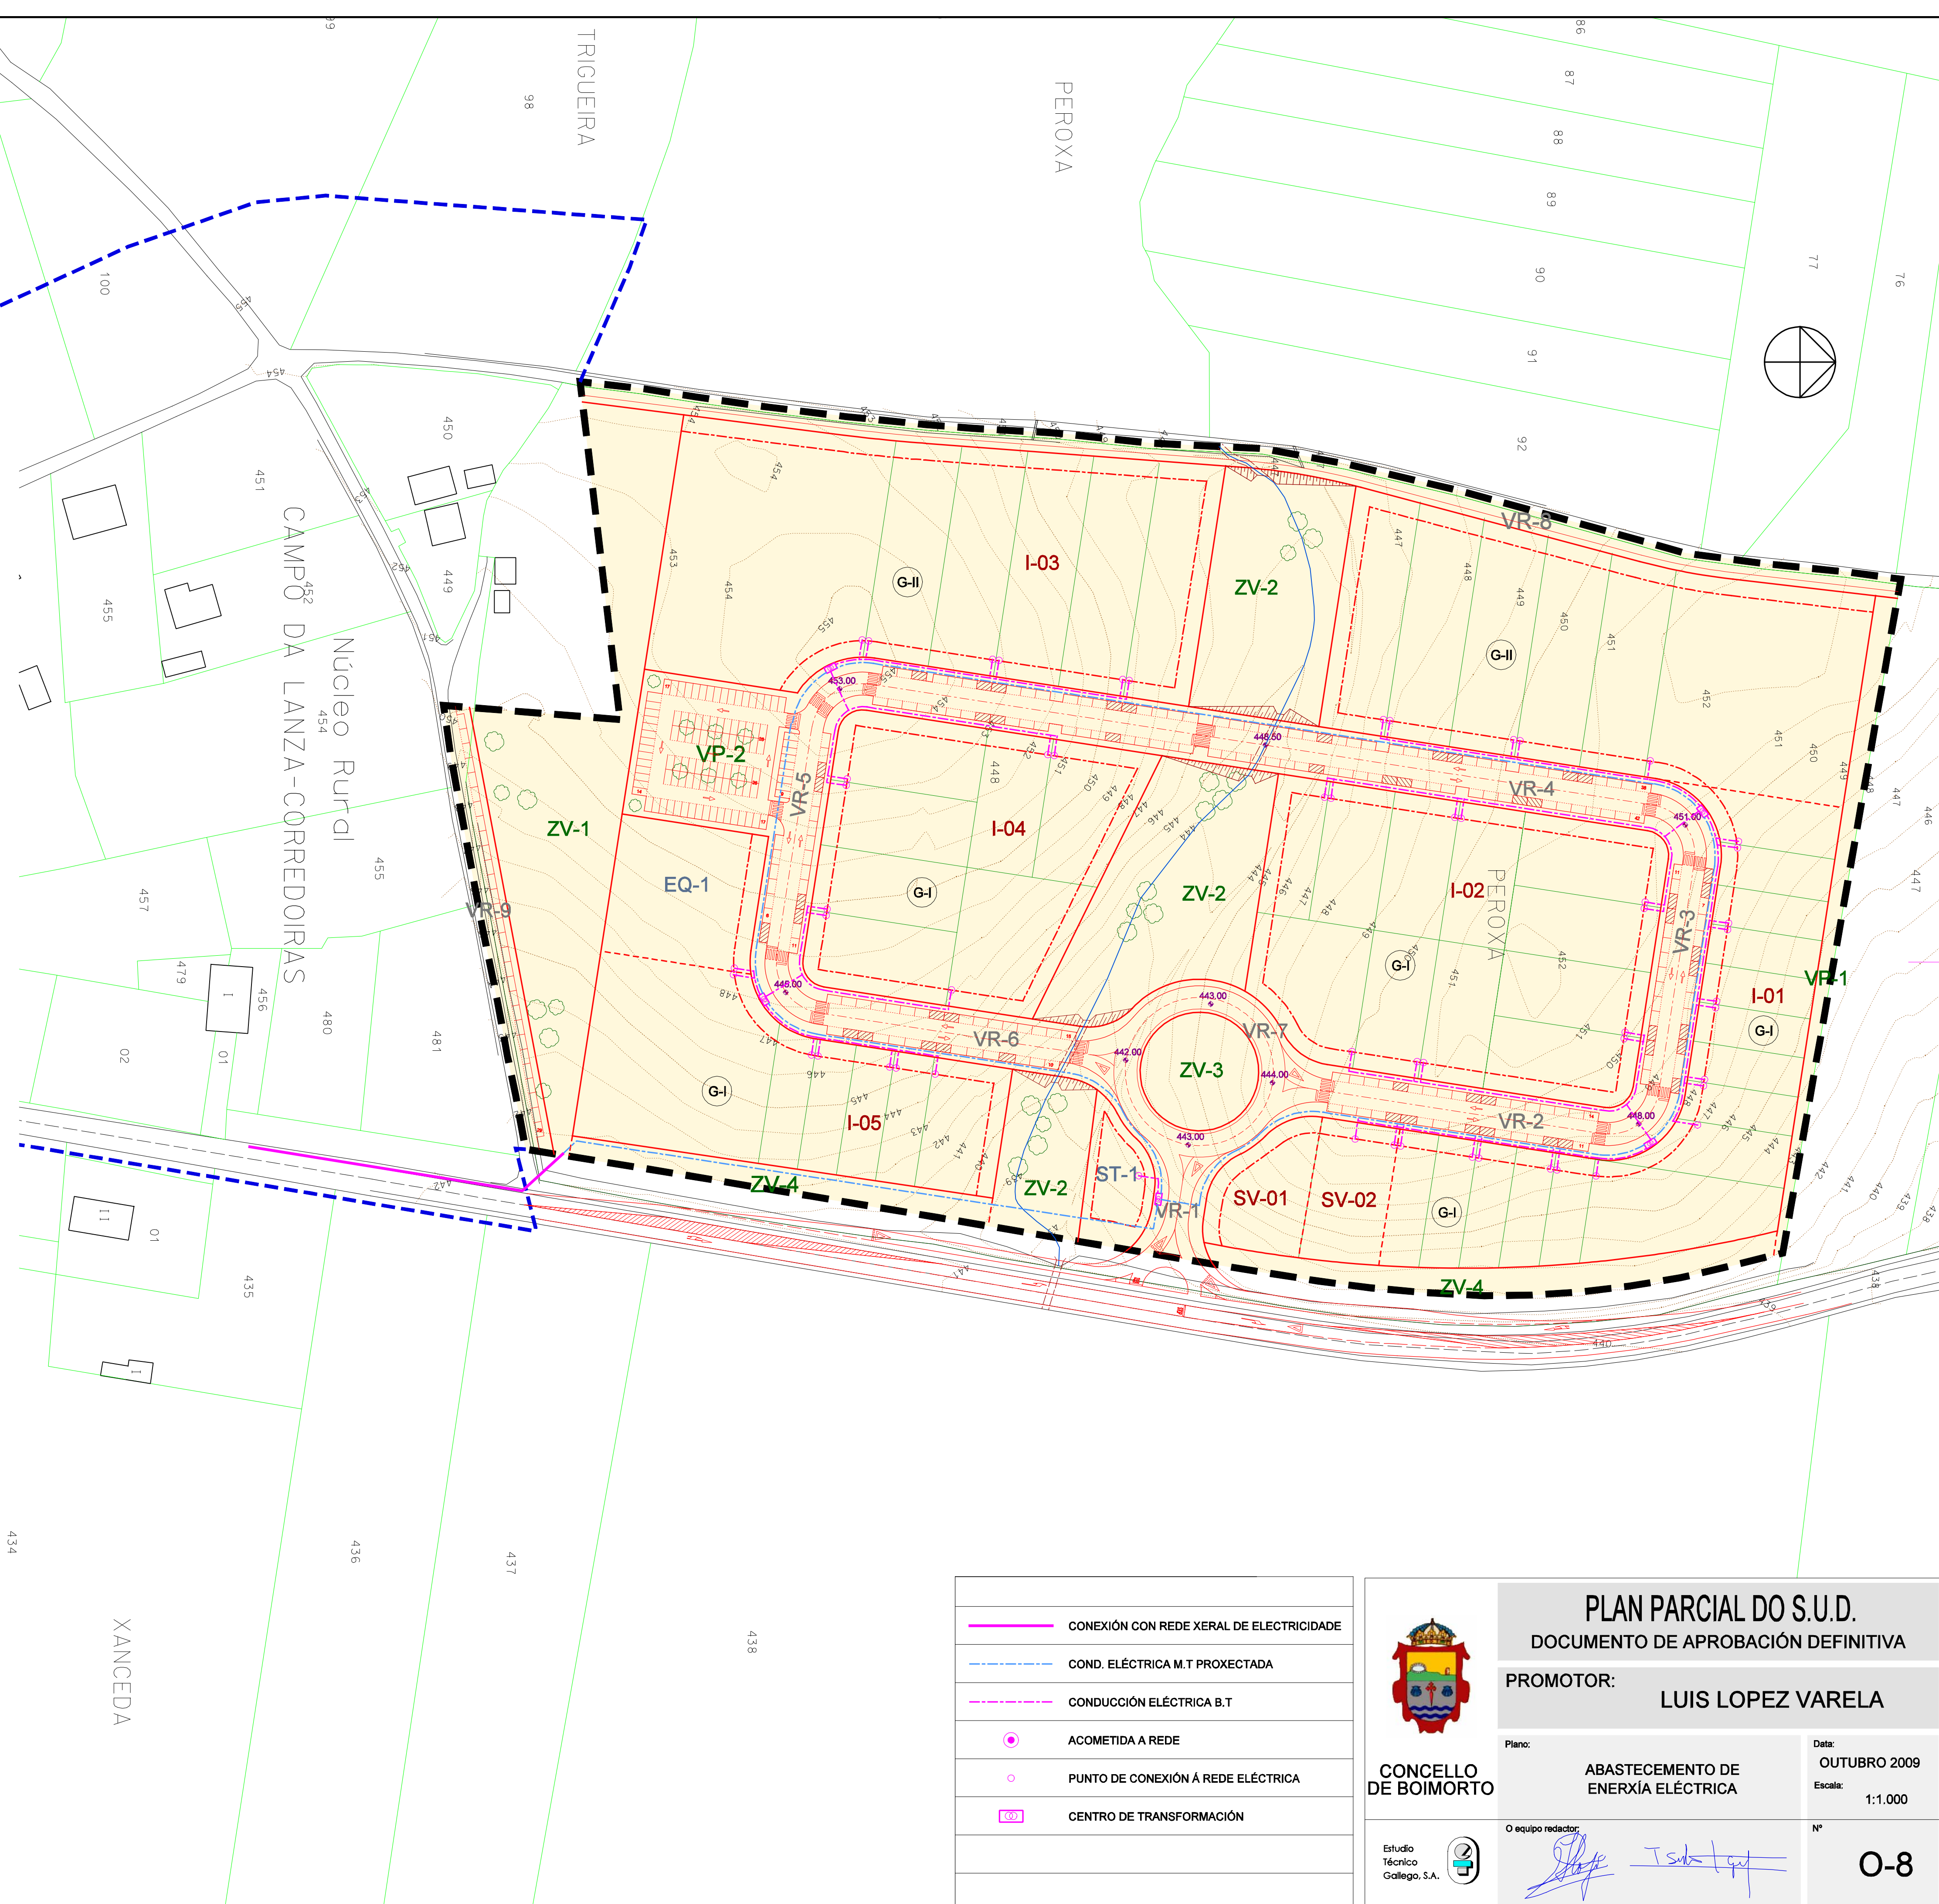

	CONEXIÓN CON REDE XERAL DE ELECTRICIDADE
	COND. ELÉCTRICA M.T PROXECTADA
	CONDUCCIÓN ELÉCTRICA B.T
	ACOMETIDA A REDE
	PUNTO DE CONEXIÓN Á REDE ELÉCTRICA
	CENTRO DE TRANSFORMACIÓN

CONCELLO DE BOIMORTO

Estudio Técnico Gallego, S.A.

PLAN PARCIAL DO S.U.D.

DOCUMENTO DE APROBACIÓN DEFINITIVA

PROMOTOR: **LUIS LOPEZ VARELA**

Plano:	ABASTECIMIENTO DE ENERXÍA ELÉCTRICA	Data:	OUTUBRO 2009
		Escala:	1:1.000
O equipo redactor:			Nº

0-8